




LEGENDA



Odstavné parkovacie plochy

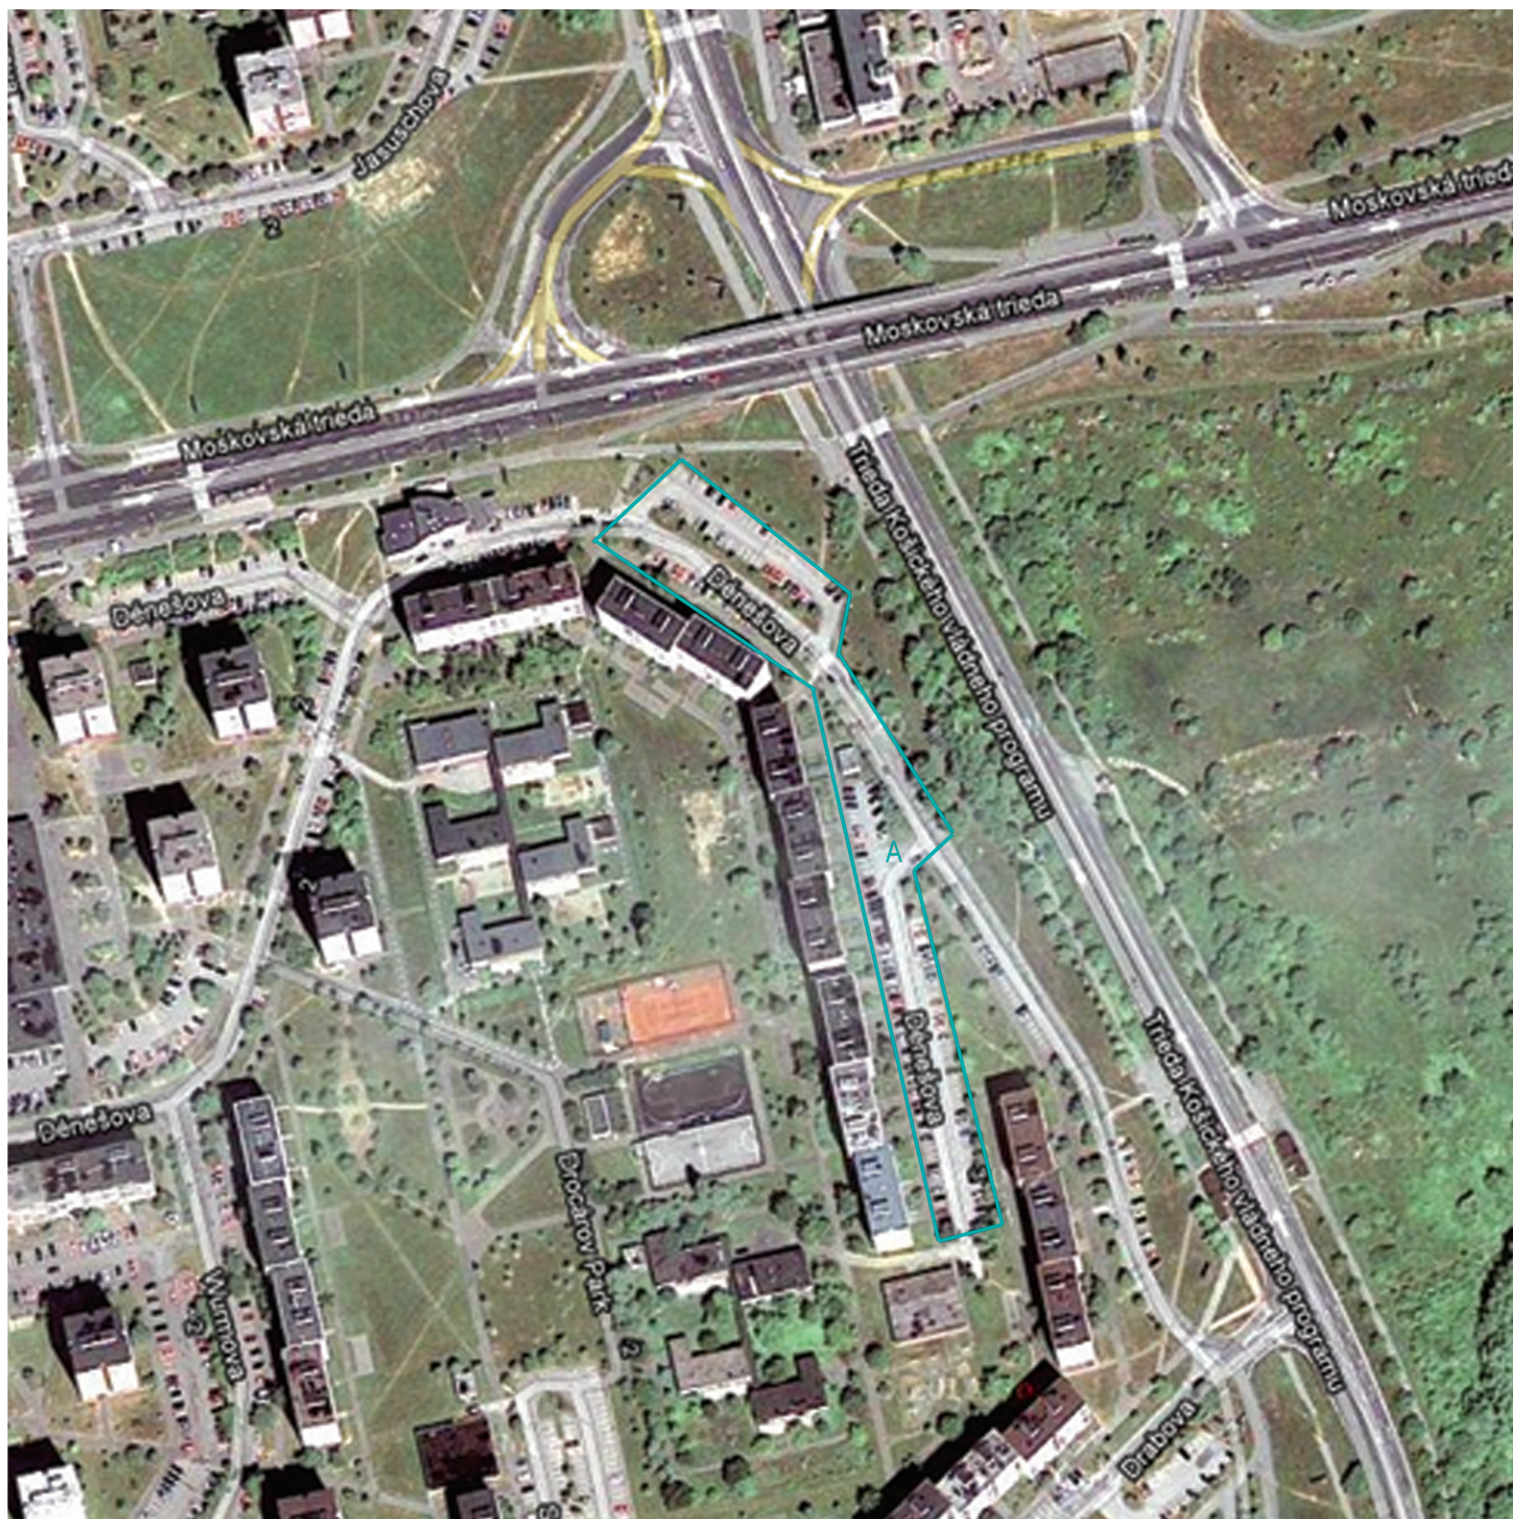

M 1: 2 500

Urbanistický návrh

Meno:
Dátum:

PARK - IN - GARAGE
(Intenzifikácia plôch statickej dopravy)

Lokalita:

DENESOVA UL.

11