
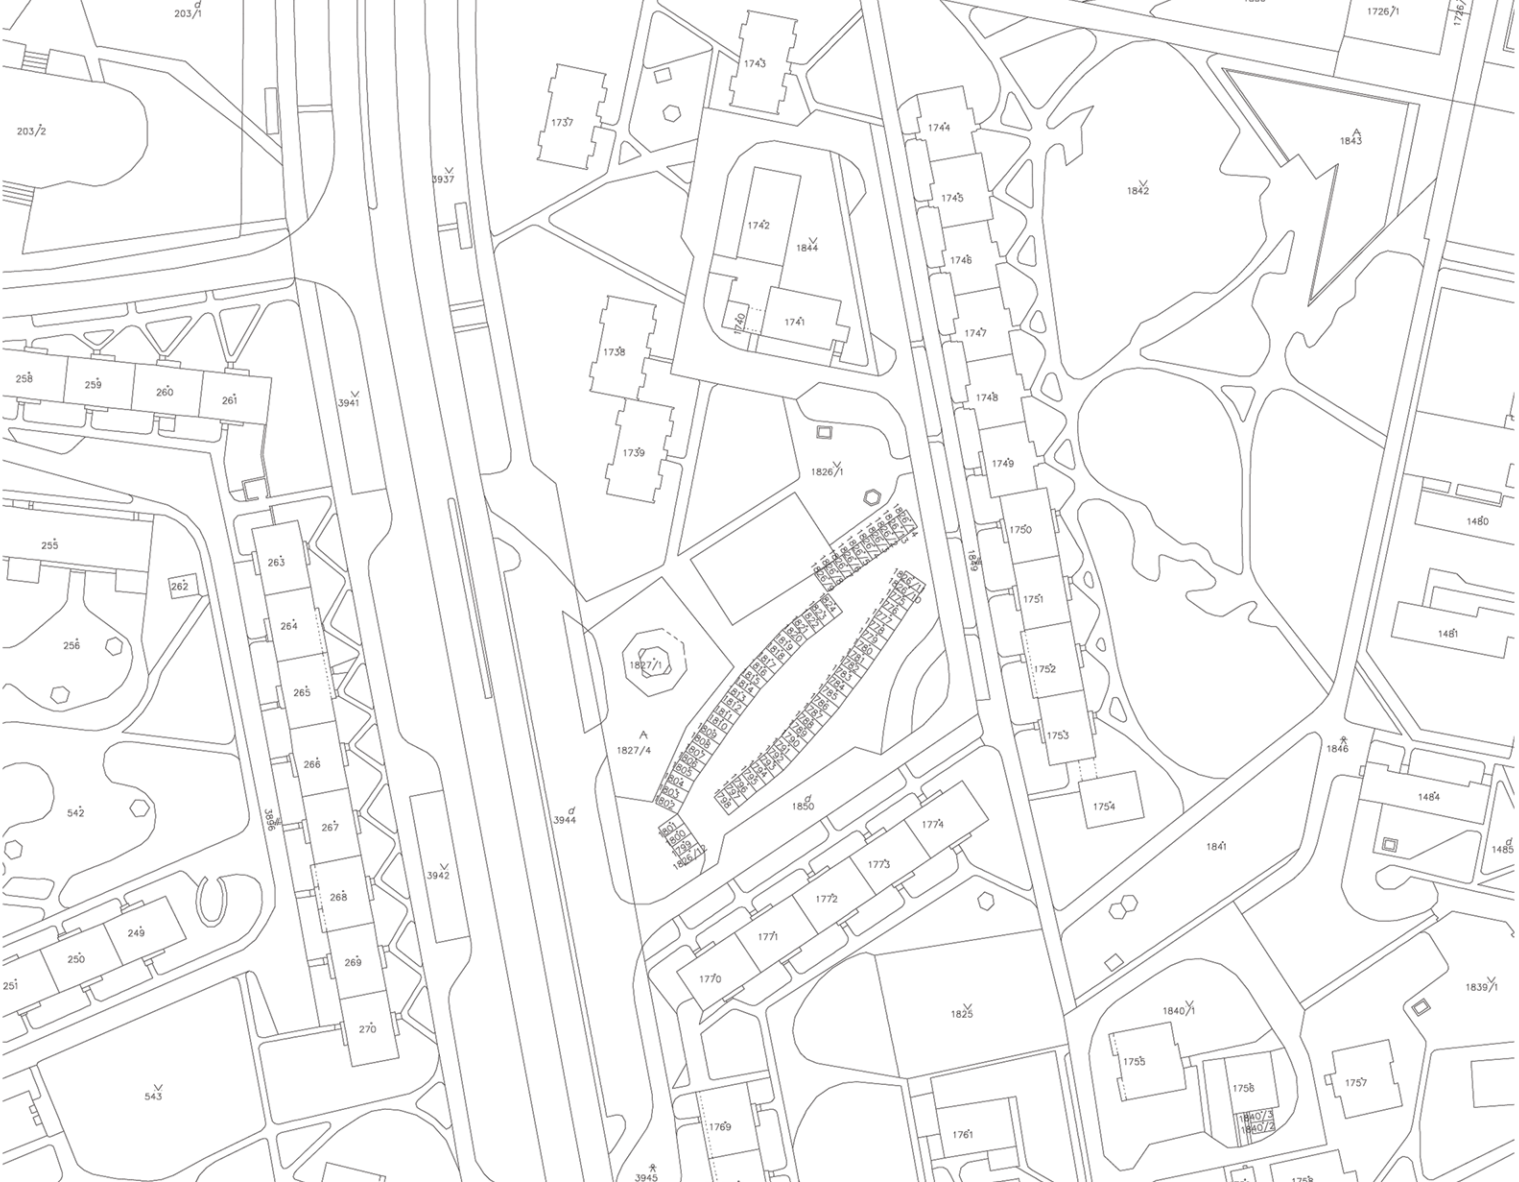




### LEGENDA

 Boxové garáže



M 1: 2 000

Urbanistický návrh


Meno:  
Dátum:

**PARK - IN - GARAGE**  
(Intenzifikácia plach statickej dopravy)


Lokalita:


**INŽINIERSKA UL.**

**9A**

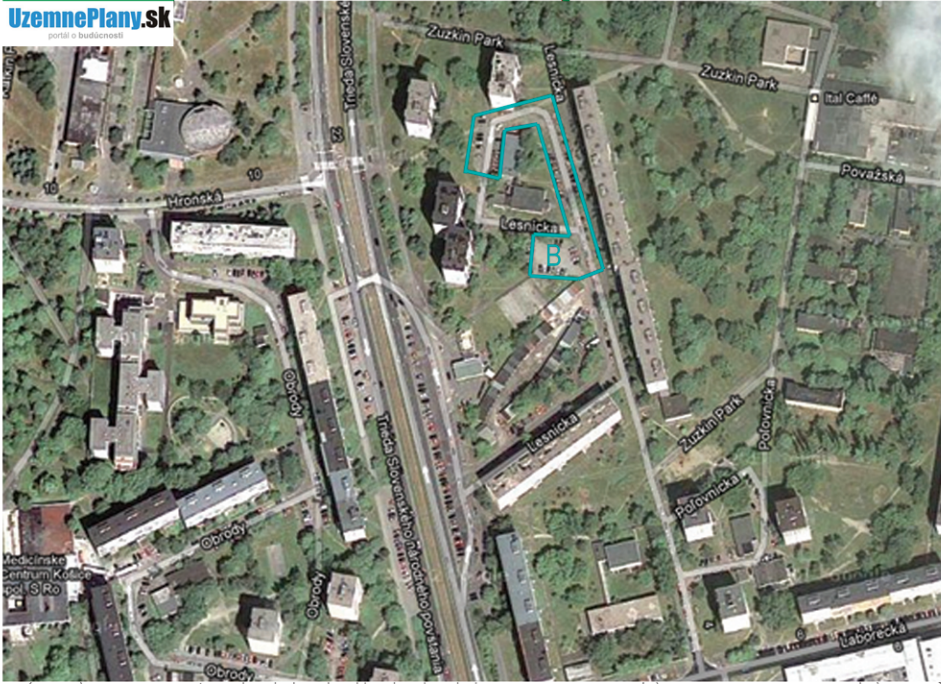

### LEGENDA

 Odstavné parkovacie plochy

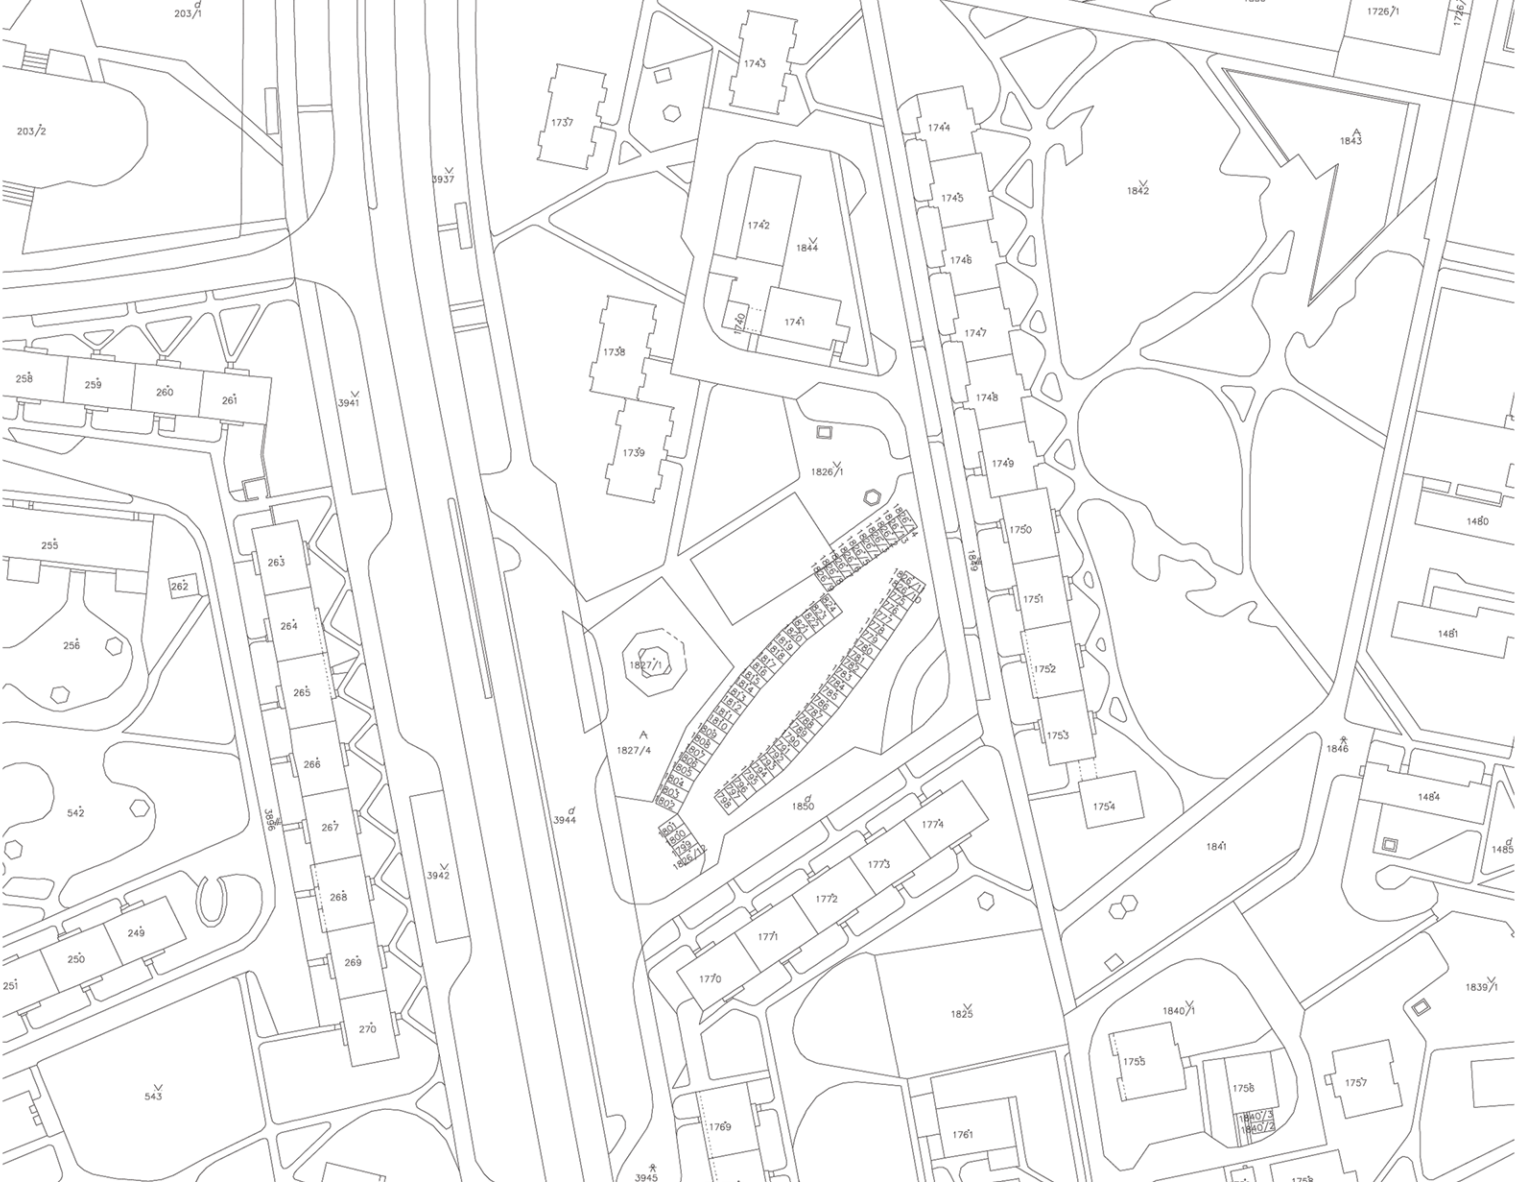

M 1: 2 000

Urbanistický návrh


Meno:  
Dátum:

**PARK - IN - GARAGE**  
(Intenzifikácia plach statickej dopravy)


Lokalita:


**INŽINIERSKA UL.**

**9<sub>B</sub>**

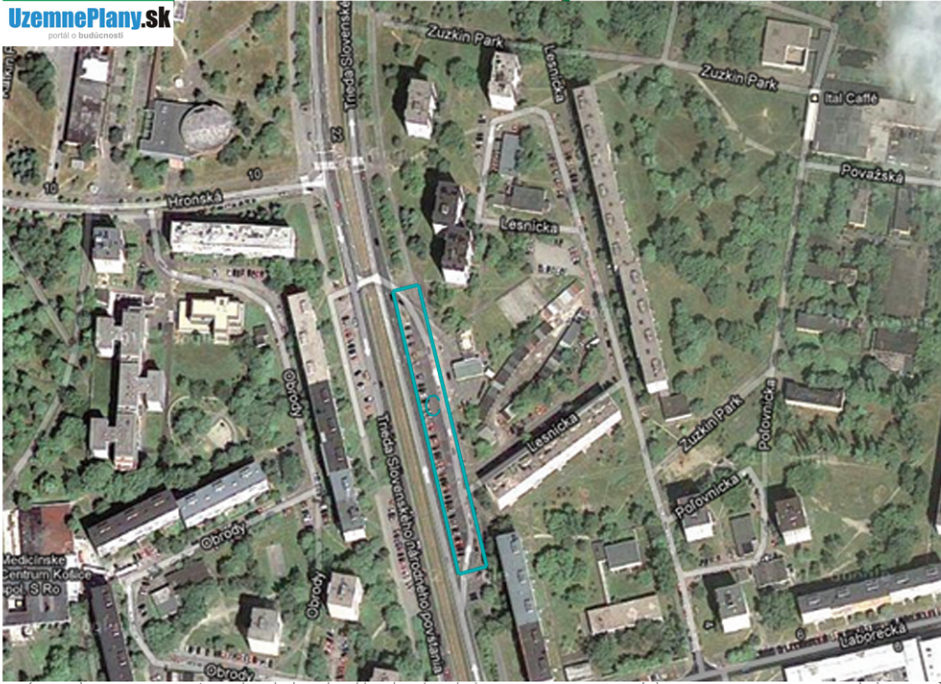

### LEGENDA

 Odstavné parkovacie plochy

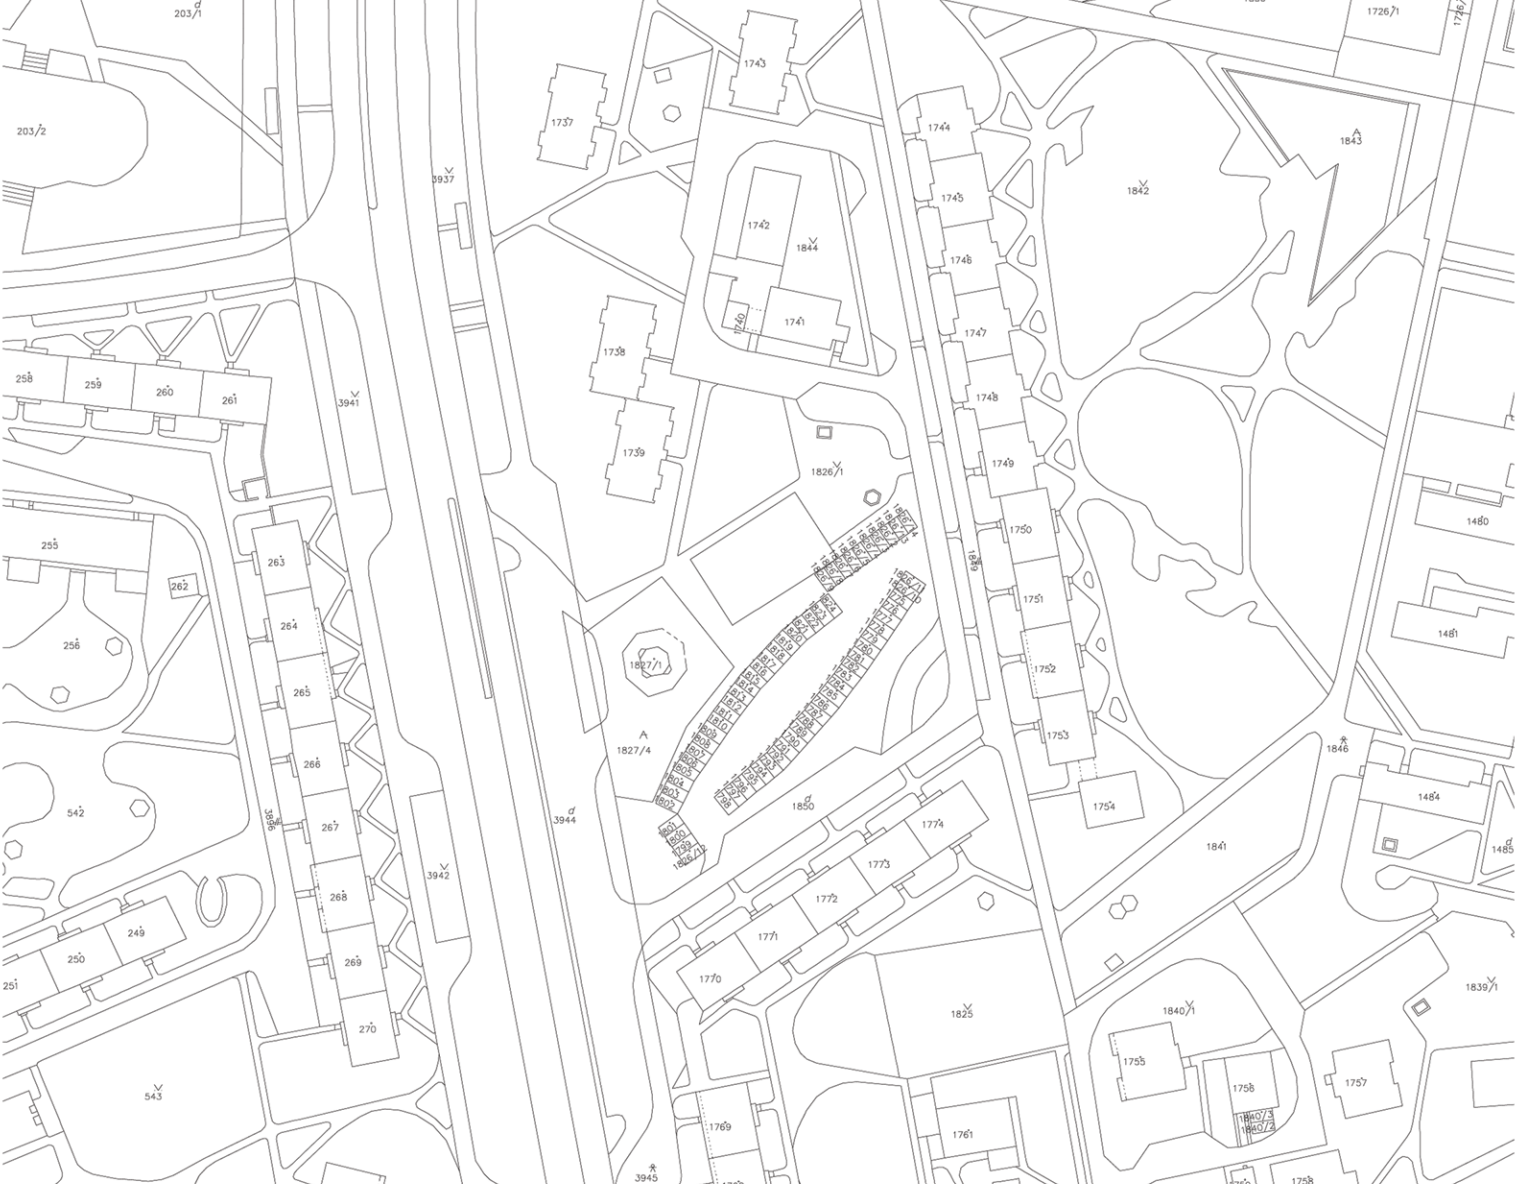

M 1: 2 000

Urbanistický návrh

Meno:  
Dátum:

**PARK - IN - GARAGE**  
(Intenzifikácia plach statickej dopravy)

Lokalita:

**INZINIERSKA UL.**

**9**