
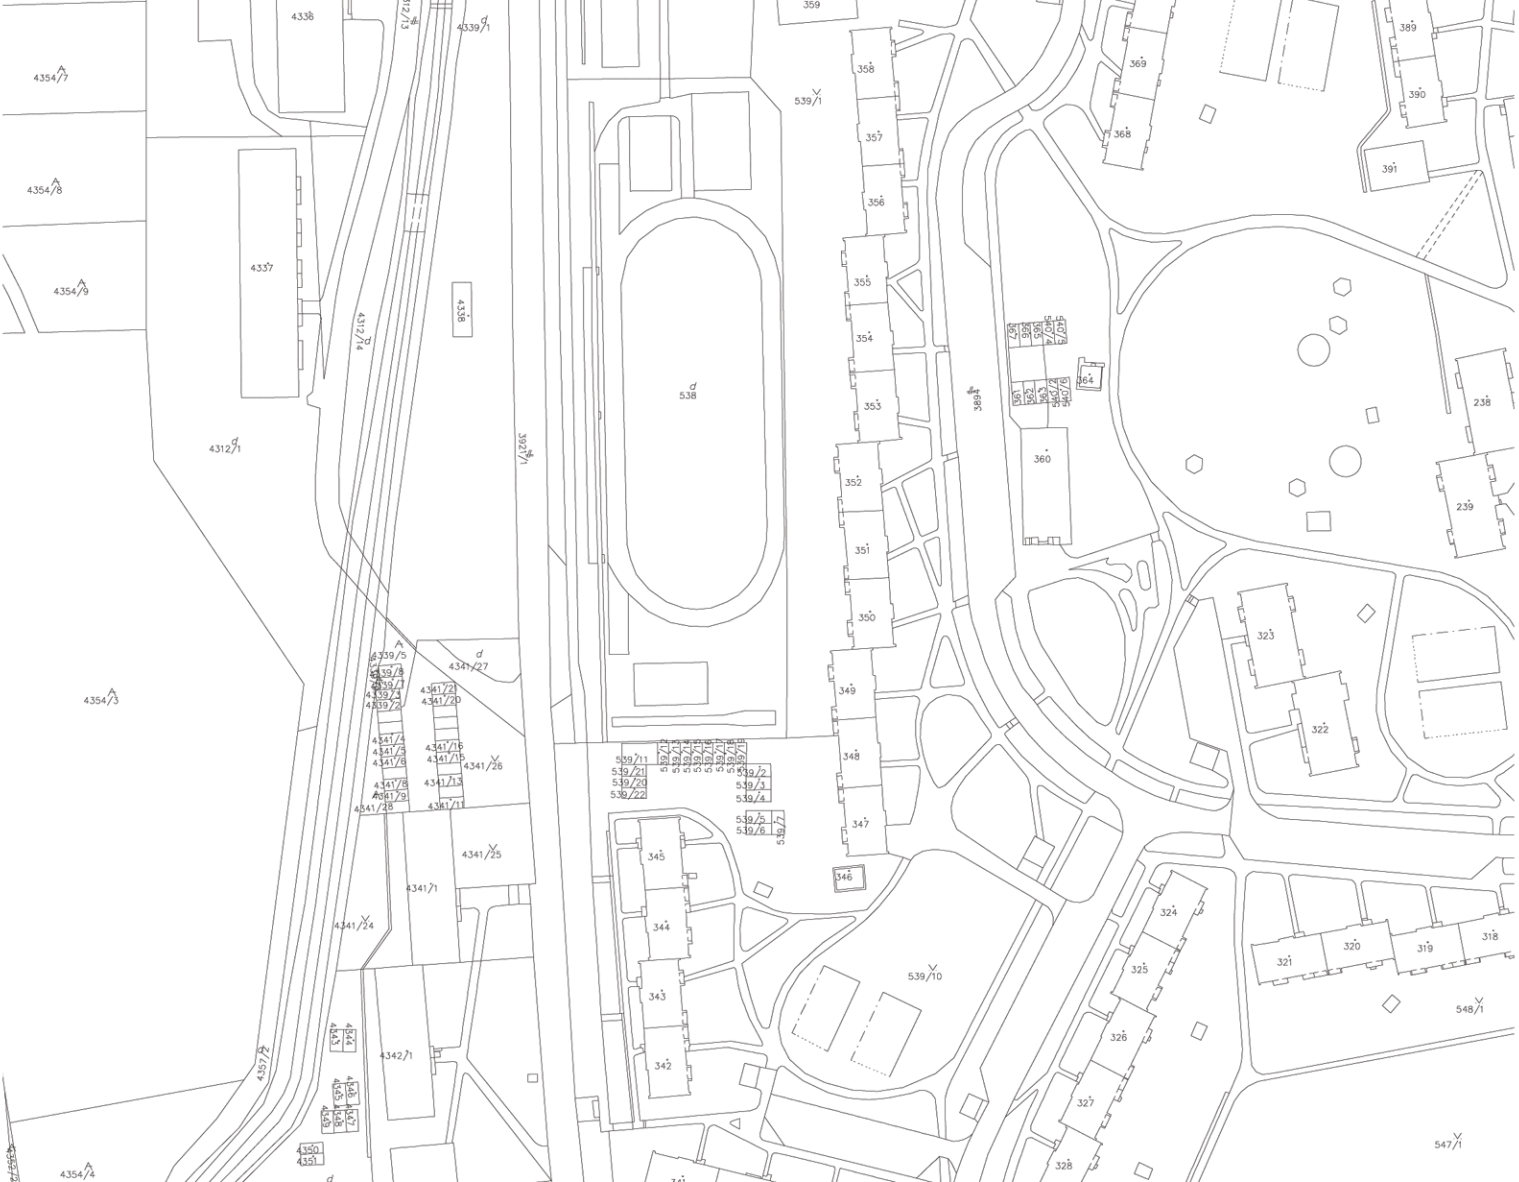


### LEGENDA

 Boxové garáže



M 1: 2 000

Urbanistický návrh

Meno:  
Dátum:

**PARK - IN - GARAGE**  
(Intenzifikácia plôch statickej dopravy)

Lokalita:

**POPRADSKÁ UL.**

**17**  
č.