KOSICE
ZAPAD

LEGENDA

Boxové garáže

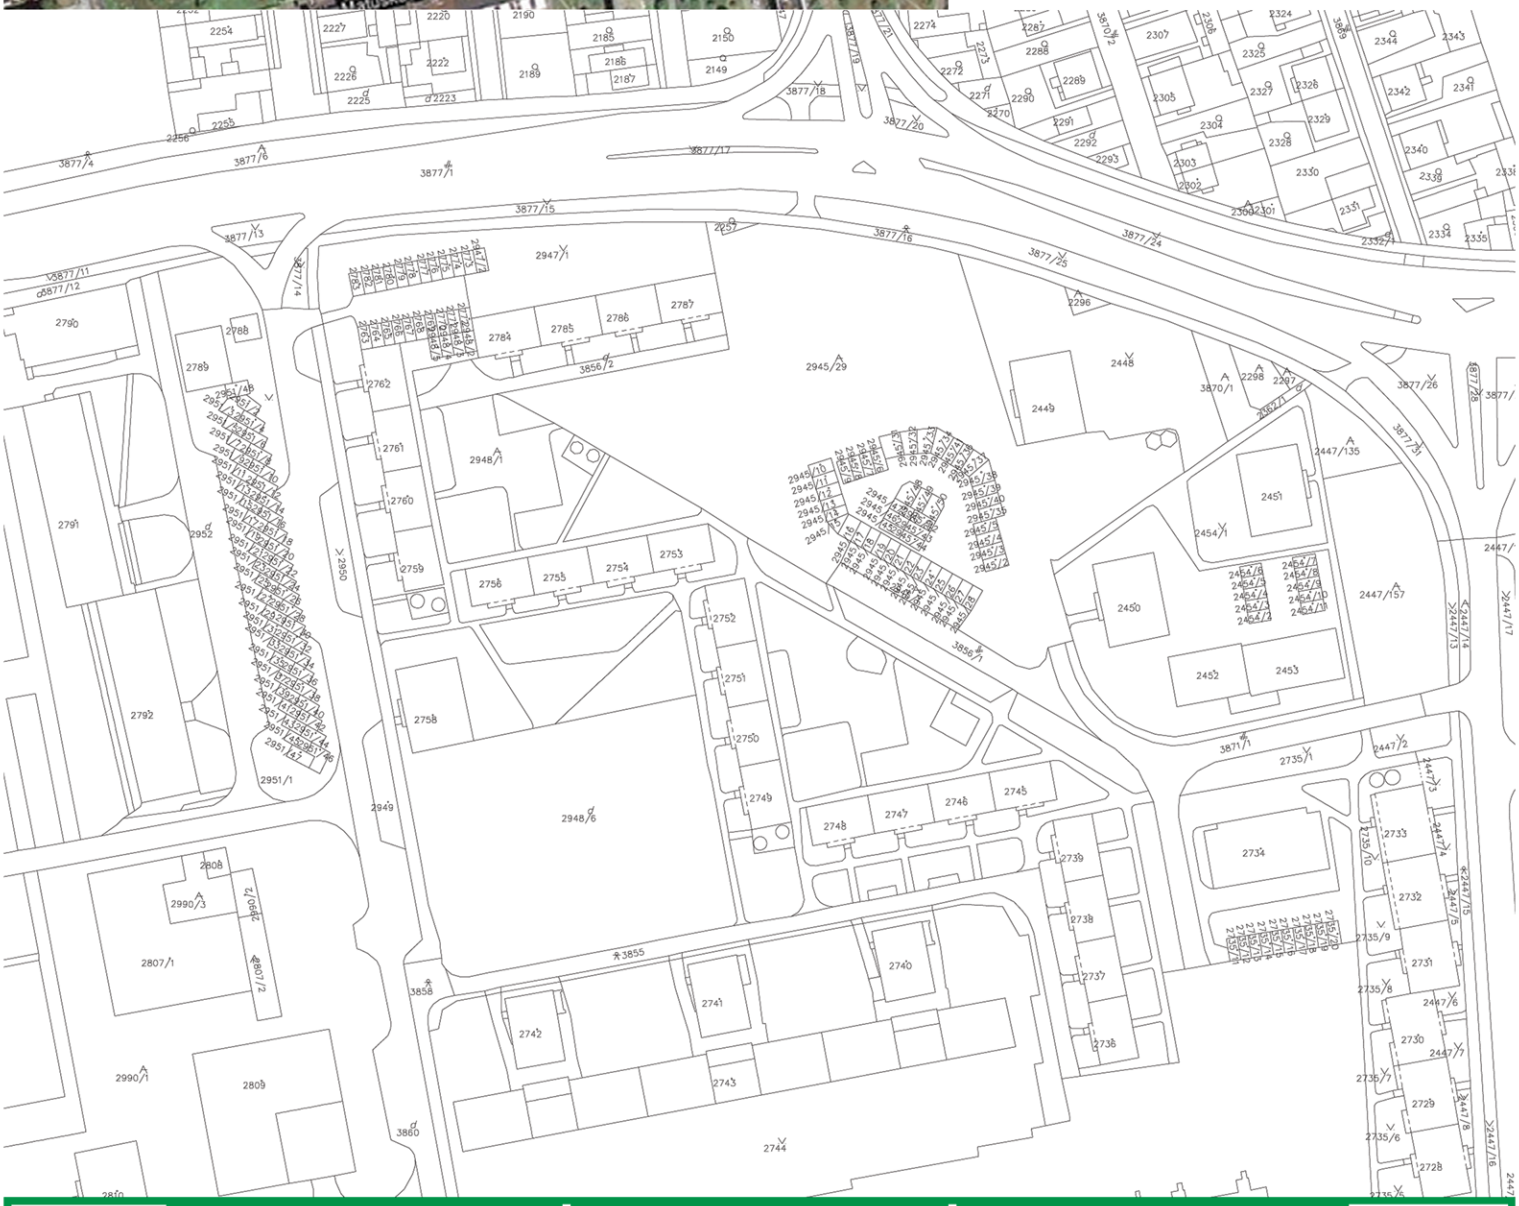

M 1: 2 000

Urbanistický návrh

Meno:

Dátum:

PARK - IN - GARAGE

(Intenzifikacia ploch statickej dopravy)

Lokalita:

RUŽOVA UL. 26