
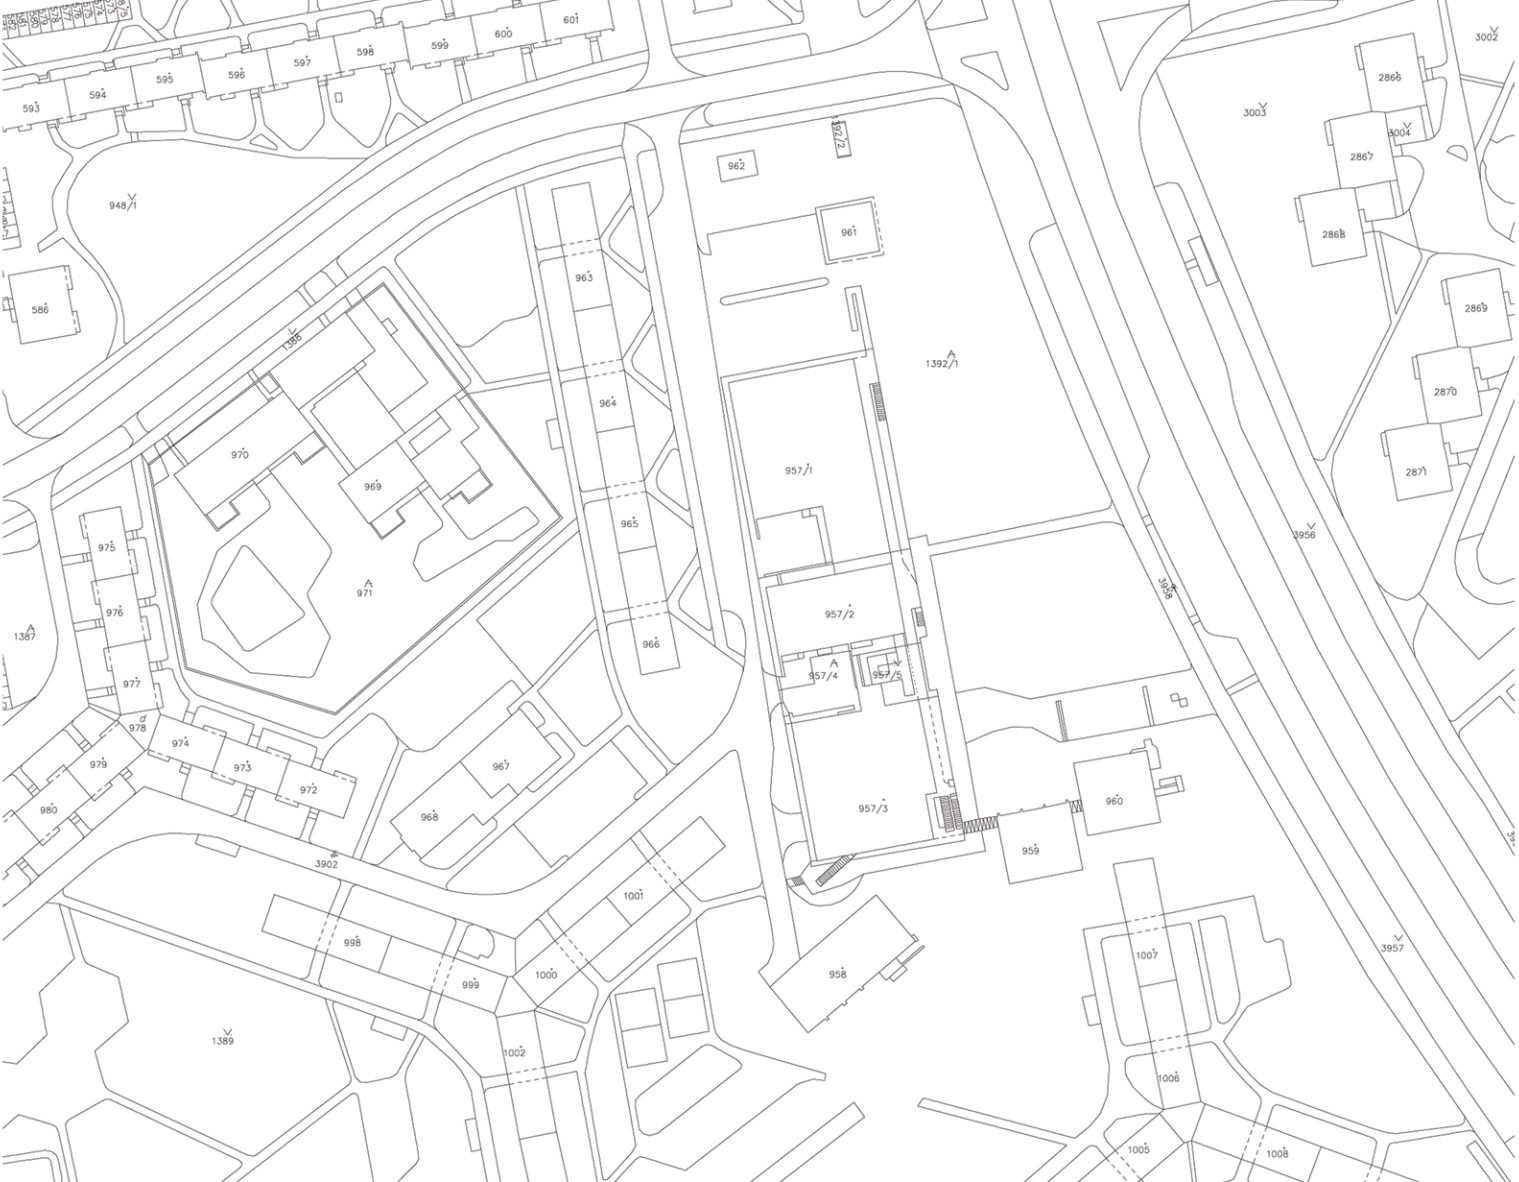




LEGENDA

 Odstavné parkovacie plochy



M 1: 2 000

Urbanistický návrh

Meno:
Dátum:

PARK - IN - GARAGE

(Intenzifikácia plôch statickej dopravy)

Lokalita:

HUMENSKÁ UL.

38