


LEGENDA

 Boxové garáže

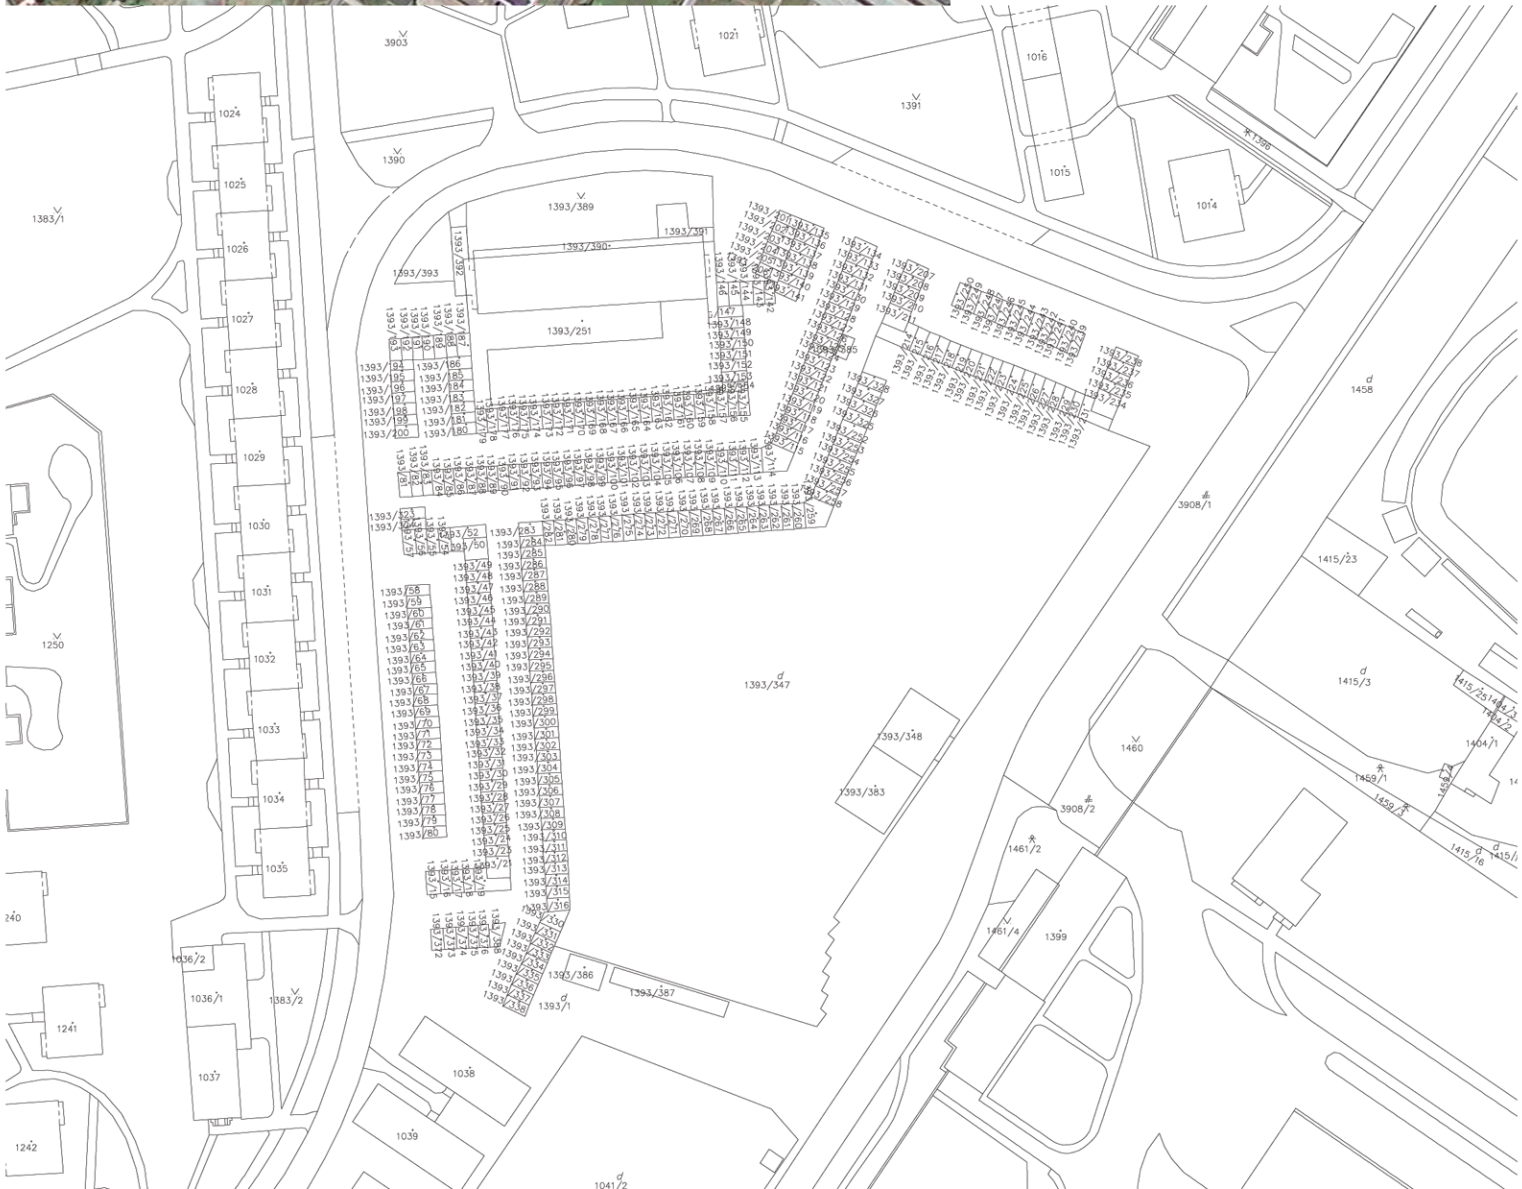

M 1 : 2 000

Urbanistický návrh

Meno:
Dátum:

PARK - IN - GARAGE
(Intenzifikácia plôch statickej dopravy)

Lokalita:

MICHALOVSKÁ UL.

46