
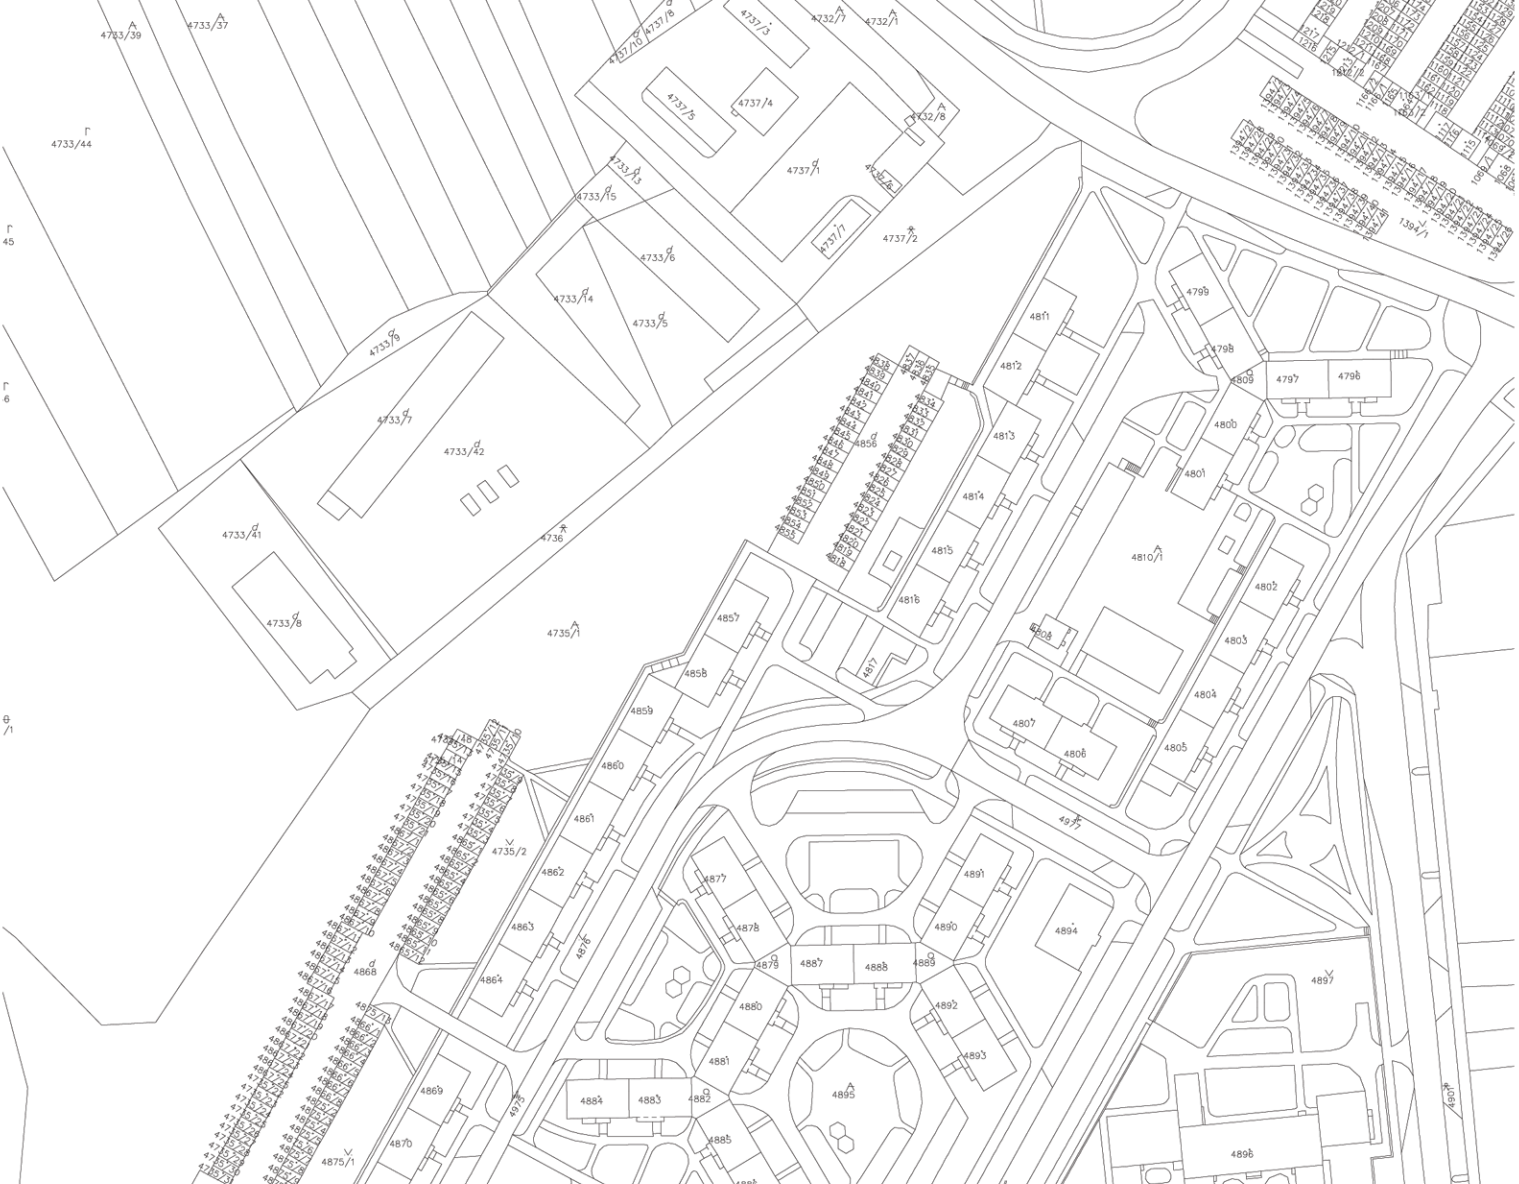




LEGENDA

 Boxové garáže



M 1: 2 000

Urbanistický návrh

Meno:
Dátum:

PARK - IN - GARAGE
(Intenzifikácia plach statickej dopravy)

Lokalita:

MIKOVINIHO UL.

48