GREGOROVCE ÚZEMNÝ PLÁN OBCE

AKTUALIZOVANÝ O ZMENY A DOPLNKY 2009 A 2010

MIERKA 1:5000

OBCIANSKA VYBAVENOST

1- ZARIADENIE PREDŠKOLSKEJ VÝCHOVY, 2- ŠKOLSKÉ ZARIADENIE, 3 - KULTÚRNE ZARIAD., 4 - MALOOBCHODNÉ ZARIAD., 5-STRAVOVACIE ZARIADENIE, 6 - UBYTOVACIE ZARIAD., 7- ZARIADENIA NEVÝROBNÝCH SLUZIEB, 8 -ZARIADENIA SPRÁVY, 9 -ŠPORTOVÉ ZARIADENIA, 10 - ZDRAVOTNÍCKE ZARIADENIE

HOSPODÁRSKE PREVÁDZKY

A- AREAL ELEKTROPLAST a.s., B - NOVAVIA s.r.o, C- PROHELM s.r.o., D- TRENDHOLZ s.r.o., F - PREVÁDZKA ZIVOCÍSNEJ VÝR., E - S-FLOOR s.r.o.,

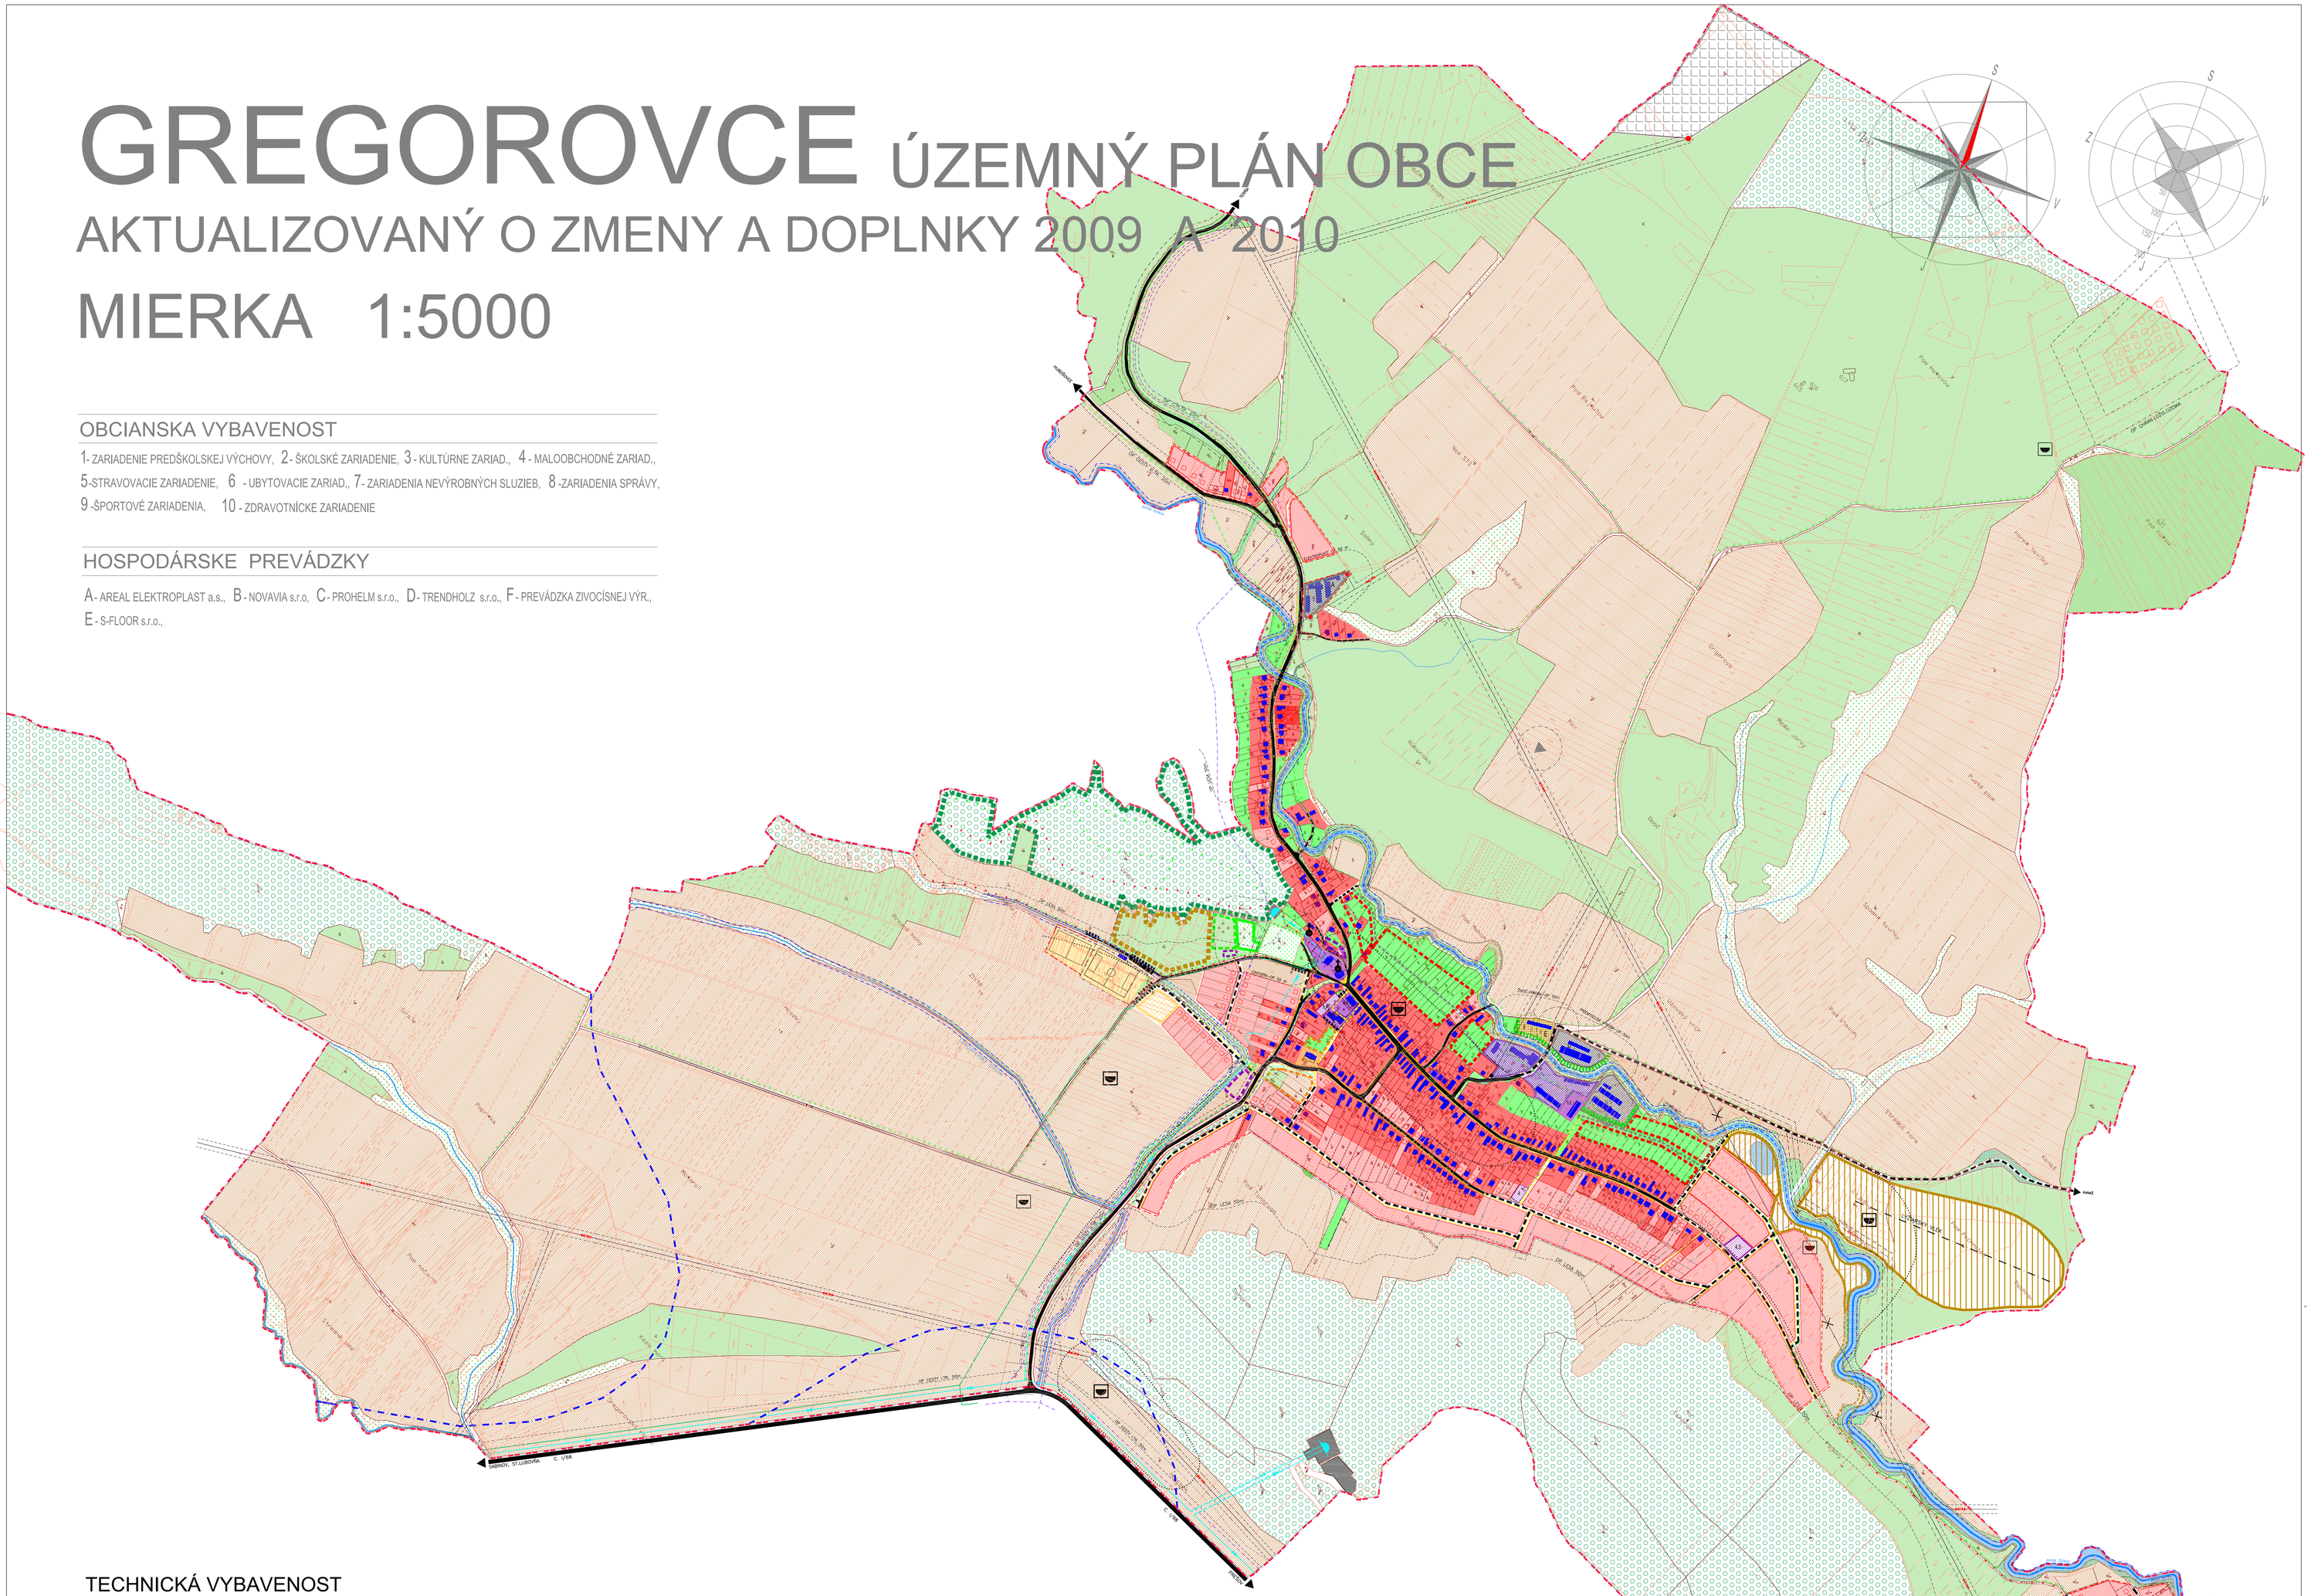

TECHNICKÁ VYBAVENOST

STAV NÁVRH

- PRÍVODNÝ VODOVODNÝ RAD
- VODOJEM
- OCHRANNÉ PÁSMO VODNÝCH ZDROJOV 2.ST.
- OCHRANNÉ PÁSMO VODNÝCH TOKOV

STAV NÁVRH VÝHLAD

- KANALIZACNÝ ZBERAC
- CERPACIA STANICA
- 22kV VZDUŠNÉ VEDENIE
- 22kV KÁBELOVÉ VEDENIE

STAV NÁVRH VÝHLAD

- TRANSFORMACNÁ STANICA
- VTL PLYNOVOD
- REGULACNÁ STANICA TLAKU PLYNU
- DIALKOVÝ A MIESTNY TELEFÓNNY KÁBEL

STAV NÁVRH VÝHLAD

- ARCHEOLOGICKÉ LOKALITY
- 672/20 — PARCELÁCIA KNC
- 563/549 — PARCELÁCIA KNE

FUNKCNÉ VYUZITIE PLOCH

STAV NÁVRH

- HRANICA ZASTAVANÉHO ÚZEMIA K 1.1.1990
- HRANICA KATASTRA
- HRANICA OCHRANNÉHO PÁSMA
- OBJEKTY
- OBJEKTY KULTOVÉ

STAV NÁVRH VÝHLAD

- PLOCHY HBV
- PLOCHY IBV
- PLOCHY OBCIANSKEJ VYBAVENOSTI
- PLOCHY ŠPORTOVÝCH AREÁLOV
- PLOCHY REKREÁCIE

STAV NÁVRH VÝHLAD

- PLOCHY POLYFUNKCNÝCH ZARIADENÍ
- PLOCHY TECHNICKEJ VYBAVENOSTI
- AREÁLY PRIEMYS. VÝROBY A SKLADOV
- POLNOHOSPODÁRSKE AREÁLY
- PLOCHY CINTORÍNOV

STAV NÁVRH VÝHLAD

- CHRÁNENÉ LOZISKOVÉ ÚZEMIE
- VEREJNÁ ZELEN
- LÍNIOVÁ ZELEN
- IZOLACNÁ ZELEN
- HRANICA REKREACNÉHO LESA
- ZÁHRADY PRI IBV

STAV NÁVRH VÝHLAD

- VODNÉ TOKY A PLOCHY
- SPRIEVODNÁ ZELEN VODNÝCH TOKOV
- TRVALÉ TRÁVNE PORASTY
- PLOCHY LESOV
- PLOCHY NELESNEJ DREVINNEJ ZELENE
- ORNÁ PÔDA

STAV NÁVRH

- DOBÝVACÍ PRIESTOR
- PEŠIE KOMUNIKÁCIE A PRIESTRANSTVÁ
- SPEVNENÉ VOZIDLOVÉ KOMUNIKÁCIE
- PRÍSTUPOVÉ KOMUNIKÁCIE-VÝHLAD
- POLNÉ CESTY
- CYKLIST.A TURIST.TRASY

Schvaľovacia doložka
ÚPN-O Gregorovce, Zmeny a doplnky 2010
Schvaľuje orgán: Obecné zastupiteľstvo v Gregorovciach
Číslo uznesenia a dátum schválenia: uzn. č.
zo dňa

Pečiatka: Podpis:
starosta obce

NÁZOV ZÁKAZKY / STUPEŇ A KATEGÓRIA	GREGOROVCE ÚZEMNÝ PLÁN OBCE	minorplan SAMOSTATNÝ PROJEKČNÝ ATELIÉR ING. ARCH. Š.DUCAY PETOFIOVA 14, 080 01 PREŠOV, TEL.: 0917/773421 FAX: 0917/773420	
OBSAH VÝKRESU	FUNKCNÉ VYUZITIE PLOCH	DÁTUM: 02. 2011	FORMÁT: 18 X A4
URBANIZMUS, EKOLOGIA: ING.ARCH. Š.DUCAY, ING.ARCH.M.LESDAN; DOPRAVA: ING. JAOKANIN; ELEKTEL/KOMUNIKACIE: ING.M.RAHAVZETEROVÁ; TEPLO: ING.J.KACALA; VODNÉ HOSP., PLYN: ING. Š. SENAJ		MIERKA: 1 : 5 000	ČÍSLO PRÍLOHY: 3